01 Planimetria - Riquadro 2
Scala: 1:500

LEGENDA

- PERIMETRO AREA
- RECINZIONE
- STRADE E PARCHEGGI
- PERCORSI PEDONALI
- BACINI DI RACCOLTA TEMPORANEI
- STACCIONATA IN LEGNO
- PARETE VERDE
- VERDE PENSILE ESTENSIVO

OPERE DI MITIGAZIONE

- RIMBOSCHIMENTO E PRATO NATURALISTICO
- SIEPE CAMPESTRE E PRATO NATURALISTICO
- OPERE DI INGEGNERIA NATURALISTICA LUNGO I CORSI D'ACQUA

OPERE A VERDE INTERNE ALLA RECINZIONE

- FILARE MONOSPECIFICO - ALBERI DI III GRANDEZZA (*Carpinus betulus* 'Frans Fontaine')
- FILARE MONOSPECIFICO - ALBERI DI III GRANDEZZA (*Crataegus monogyna* 'Stricta')
- FILARE MONOSPECIFICO - ALBERI DI III GRANDEZZA (*Sorbus torminalis*)
- ALBERI ISOLATI - ALBERI DI II - III GRANDEZZA (*Acer campestre, Fraxinus ornus, Malus sylvestris, Prunus avium, Prunus padus, Sorbus aucuparia, Tilia cordata*)
- DISTANZA DI RISPETTO DALLA RECINZIONE PERIMETRALE (3 metri - distanza minima tra le chiome degli alberi e la recinzione)
- SIEPE MISTA O GRUPPI DI ARBUSTI AUTOCTONI (*Cornus sanguinea, Euonymus europaeus, Frangula alnus, Ligustrum vulgare, Rhamnus catharticus, Rosa canina, Viburnum lantana, Viburnum opulus*)
- GRUPPI DI ARBUSTI ED ERBACEE FIORITI (*Abelia x grandiflora, Choisya ternata, Cytisus scoparius, Euonymus alatus, Hypericum spp., Liriope muscari, Loropetalum chinense, Pachysandra terminalis, Perovskia atriplicifolia, Philadelphus coronarius; Ruscus aculeatus, Spiraea spp., Syringa vulgaris, Viburnum carlesii, Viburnum davidii, Viburnum opuls, Vinca major*)
- PRATO NATURALISTICO (*Achillea millefolium, Anthemis arvensis, Anthemis tinctoria, Bromus erectus, Centaurea nigrescens, Echium vulgare, Galium verum, Holcus lanatus, Leucanthemum vulgare, Lotus corniculatus, Melilotus albus, Melilotus officinalis, Papaver rhoeas, Plantago lanceolata, Salvia pratensis, Saponaria officinalis, Silene latifoglia*)
- PRATO FORAGGIO (*Hedysarum Coronarium, Lolium multiflorum, Trifolium pratense, Trifolium repens*)

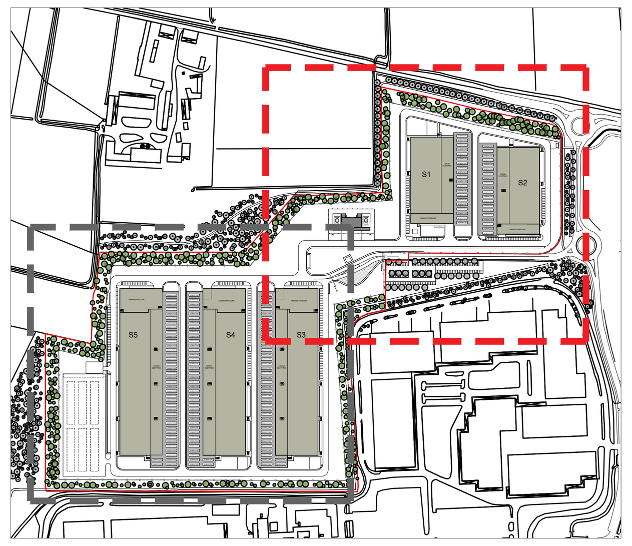

00 Key Map
Fuoriscala

Tutte le dimensioni devono essere controllate in situ. Le quote figurate hanno preferenza sulle dimensioni in scala. Eventuali errori o discrepanze dovranno essere riportati agli architetti. Questo disegno non sarà editato o modificato dal destinatario.

A0

I diritti d'autore e la proprietà di questo disegno spettano a RKD Architects, il cui previo consenso scritto è necessario per il suo utilizzo, riproduzione o pubblicazione a terzi. Tutti i diritti riservati dalla legge sul diritto d'autore e dalle convenzioni internazionali sul diritto d'autore sono riservati a RKD Architects e possono essere protetti da procedimenti giudiziari di risarcimento per danni e/o ingiunzioni e spese.

Note:

Firmato digitalmente da
VALERIO COZZI
C = IT
Data e ora della firma: 19/12/2024 14:24:38

Rev.	Data	Descrizione
P02	17/12/2024	Aggiornamento

COMUNE
COMUNE DI LACCHIARELLA
PROVINCIA DI MILANO

COMITTENTE
Apto

PROGETTISTI
RKD
Clifton Scannell Emerson Associates
Black&White
VALERIO COZZI LANDSCAPE DESIGNER

STATO: ISTANZA VALUTAZIONE DI IMPATTO AMBIENTALE

PROGETTO: PROGETTO PER LA REALIZZAZIONE DI UN DATACENTER IN COMUNE DI LACCHIARELLA - INSTALLAZIONE DI GRUPPI ELETTROGENI DI EMERGENZA DI POTENZA COMPLESSIVA SUPERIORE A 150 MWt

INDIRIZZO: Lacchiarella Milano

TITOLO DWG: Opere di paesaggio - Planimetria di progetto - Riquadro 2

N. DISEGNO: SCML01-VCA-XX-Z-D-L-100002

REV.	PROGETTO N.	SCALA
P02	23332	1:500

DATA: Dicembre 2024

Valerio Cozzi architetto
Landscape designer
Galleria Cavour 9,
Cerro Maggiore (MI)
studio@valeriocozzi.it
www.valeriocozzi.it